
TYPE SLIDE: ELEVATION

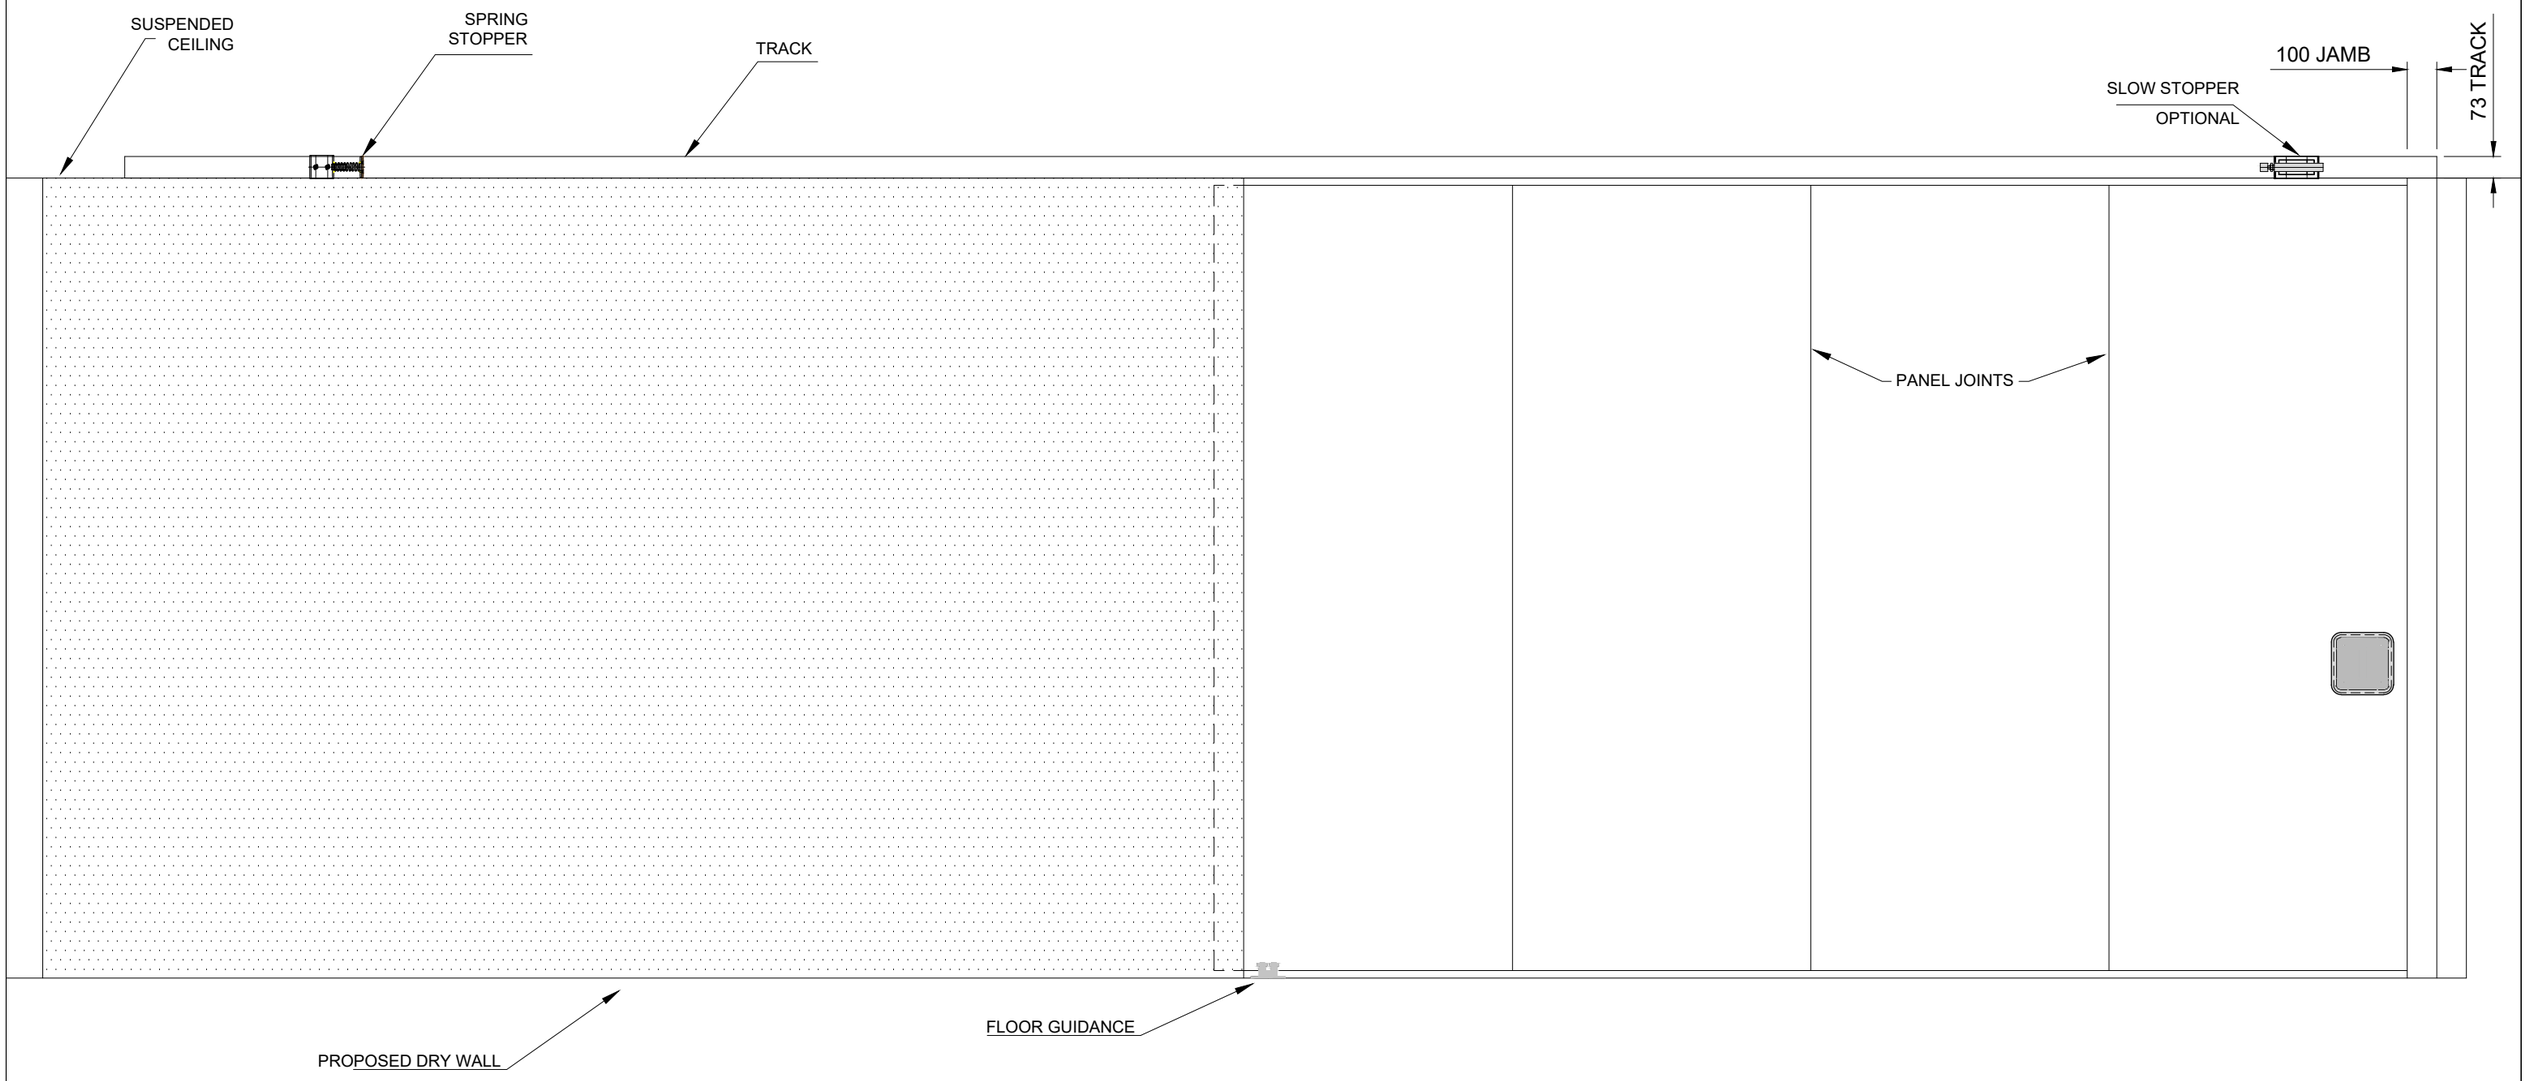

MOVAWALL
Movawall Systems Ltd
Tel : +44 (0) 20 8391 8790
www.movawall.co.uk
E-Mail : Sales@movawall.co.uk

DRG. NO.: SL117